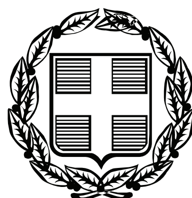


ΕΦΗΜΕΡΙΣ ΤΗΣ ΚΥΒΕΡΝΗΣΕΩΣ

ΤΗΣ ΕΛΛΗΝΙΚΗΣ ΔΗΜΟΚΡΑΤΙΑΣ

ΤΕΥΧΟΣ ΤΕΤΑΡΤΟ **Αρ. Φύλλου 374**

6 Αυγούστου 2008

ΠΕΡΙΕΧΟΜΕΝΑ

ΑΠΟΦΑΣΕΙΣ

ΑΠΟΦΑΣΕΙΣ

Αριθμ. 8083/153 (1)

Έγκριση καθορισμού Οριογραμμής τμήματος Ρέματος εφαπτόμενου της ιδιοκτησίας Μπουλούτη Χρήστου στην περιοχή «Αγίου Ιωάννη - Κάσπακα», του Δήμου Μύρινας, Νήσου Λέσβου.

Ο ΓΕΝΙΚΟΣ ΓΡΑΜΜΑΤΕΑΣ
ΠΕΡΙΦΕΡΕΙΑΣ ΒΟΡΕΙΟΥ ΑΙΓΑΙΟΥ

Έχοντας υπόψη :

1. Το άρθρο 5 του ν. 3200/1955 περί διοικητικής αποκέντρωσης, όπως τροποποιήθηκε και συμπληρώθηκε μεταγενέστερα.

2. Τις διατάξεις του π.δ. 39/1983 περί μεταβιβάσεως αρμοδιοτήτων του Υπουργού Δημ. Έργων στις Περιφερειακές Υπηρεσίες.

3. Τις διατάξεις του άρθρου 66 του ν. 1622/1986 «περί Τοπικής Αυτοδιοίκησης, Περιφερειακής Ανάπτυξης και δημοκρατικού προγραμματισμού» όπως αντικαταστάθηκαν με τις διατάξεις της παρ. 5 του άρθρου 33 του ν. 1832/1989.

4. Τις διατάξεις του άρθρου 6 του ν. 2503/1997 «Διοίκηση, οργάνωση, στελέχωση της Περιφέρειας, ρύθμιση θεμάτων για την Τοπική Αυτοδιοίκηση και άλλες διατάξεις».

5. Την 33/1998 εγκύκλιο του Υ.ΠΕ.ΧΩ.Δ.Ε. «Αστυνόμευση ρεμάτων και συντήρηση αντιπλ/κών έργων».

6. Το άρθρου 5 του ν. 3010/2002 «Εναρμόνιση του ν. 1650/1988 με τις οδηγίες 97/11 Ε.Ε και 96/61 Ε.Ε διαδικασία οριοθέτησης και ρυθμίσεις θεμάτων για τα υδατορέματα και άλλες διατάξεις».

7. Το από 5.2.2008/αρ. πρωτ. 471 έγγραφο του Δήμου Μύρινας με το συνημμένο απόσπασμα πρακτικού 2/30.1.2008 (αρ. αποφ. 29/2008) του Δημοτικού Συμβουλίου Μύρινας περί γνωμοδότησης σχετικά με την οριοθέτηση τμήματος του ρέματος που αναφέρεται στο θέμα.

8. Το από 27.2.2008/αρ.πρωτ. Τ.Δ. 1115 έγγραφο της ΔΤΥΝΑ Λέσβου με τα οποία απέστειλε τα εγκεκριμένα τοπογραφικά διαγράμματα της οριοθέτησης του ρέματος εφαπτόμενου της ιδιοκτησίας Μπουλούτη Χρήστου στην περιοχή «Αγίου Ιωάννη-Κάσπακα», του Δήμου Μύρινας, Νήσου Λέσβου.

9. Την Υδραυλική-Υδρολογική Μελέτη καθώς και την Περιβαλλοντική περιγραφή που υποβλήθηκαν με το παραπάνω σχετικό έγγραφο της ΔΤΥΝΑ Λέσβου και περιελάμβαναν το ρέμα του θέματος.

10. Την από 24.12.2007 έκθεση οριοθέτησης του Τμήματος Εγγ/κών - Υδρ/κών Έργων και Έργων Περιβάλλοντος της Δ.Τ.Υ.Ν.Α. Λέσβου, αποφασίζουμε:

Εγκρίνουμε τον καθορισμό της Οριογραμμής τμήματος Ρέματος εφαπτόμενου της ιδιοκτησίας Μπουλούτη Χρήστου στην περιοχή «Αγίου Ιωάννη-Κάσπακα», του Δήμου Μύρινας, Νήσου Λέσβου, όπως σημειώνεται με κόκκινη γραμμή στο από Νοέμβριο 2007 Τοπογραφικό διάγραμμα του Τοπογράφου Μηχανικού Βαξεβανέρη Χαράλαμπου, όπως αυτά ελέγχθηκαν και θεωρήθηκαν από την Δ.Τ.Υ.Ν.Α. Λέσβου, σύμφωνα με τα στοιχεία της Υδρολογικής μελέτης αυτού και τις κατά Πλάτος Τομές όπου φαίνονται τα απαιτούμενα τμηματικά έργα διευθέτησης πριν την κατασκευή των οποίων πρέπει να ληφθούν οι κατά νόμο εγκρίσεις.

Η απόφαση αυτή να δημοσιευτεί στην Εφημερίδα της Κυβερνήσεως.

Μυτιλήνη, 30 Ιουνίου 2008

Ο Γενικός Γραμματέας Περιφέρειας κ.α.α.
ΒΑΘΡΑΚΟΥΛΗΣ ΓΕΩΡΓΙΟΣ

ΠΙΝΑΚΑΣ ΣΥΝΤΕΤΑΓΜΕΝΩΝ ΑΡΙΣΤΕΡΗΣ ΟΡΙΟΓΡΑΜΜΗΣ

ΣΗΜΕΙΟ	Χ	Ψ
1	591.302,25	4.419.551,04
2	591.329,82	4.419.566,21
3	591.328,26	4.419.569,11
4	591.325,00	4.419.573,51
5	591.335,14	4.419.578,50
6	591.347,51	4.419.605,36
7	591.366,79	4.419.627,52
8	591.372,54	4.419.632,70
9	591.399,14	4.419.666,78
10	591.417,24	4.419.691,71
11	591.426,76	4.419.698,35
12	591.440,35	4.419.707,99
13	591.455,48	4.419.722,25
14	591.456,98	4.419.726,41
15	591.461,09	4.419.755,75
16	591.467,28	4.419.768,34
17	591.471,64	4.419.775,57
18	591.481,15	4.419.786,02

ΠΙΝΑΚΑΣ ΣΥΝΤΕΤΑΓΜΕΝΩΝ ΔΕΞΙΑΣ ΟΡΙΟΓΡΑΜΜΗΣ

ΣΗΜΕΙΟ	Χ	Ψ
1'	591.306,90	4.419.547,68
2'	591.333,31	4.419.562,18
3'	591.343,79	4.419.579,56
4'	591.355,46	4.419.600,20
5'	591.373,24	4.419.622,07
6'	591.377,72	4.419.628,33
7'	591.405,96	4.419.660,76
8'	591.432,44	4.419.692,10
9'	591.455,91	4.419.700,93
10'	591.470,07	4.419.718,15
11'	591.473,51	4.419.724,16
12'	591.476,80	4.419.739,00
13'	591.480,48	4.419.762,50
14'	591.493,27	4.419.777,60

ΙΔΙΟΚΤΗΣΙΑ
ΜΠΟΥΛΟΥΤΗ ΓΙΩΡΓΟΥ

ΙΔΙΟΚΤΗΣΙΑ
ΜΠΟΥΛΟΥΤΗ ΧΡΗΣΤΟΥ

ΡΕΜΑ


ΡΕΜΑ

Δ8

Δ9

Δ10

ΕΘΝΙΚΟ ΤΥΠΟΓΡΑΦΕΙΟ
Για τεχνικούς λόγους στο σχεδιάγραμμα, έγινε σμίκρυνση, κατά ποσοστό 39%

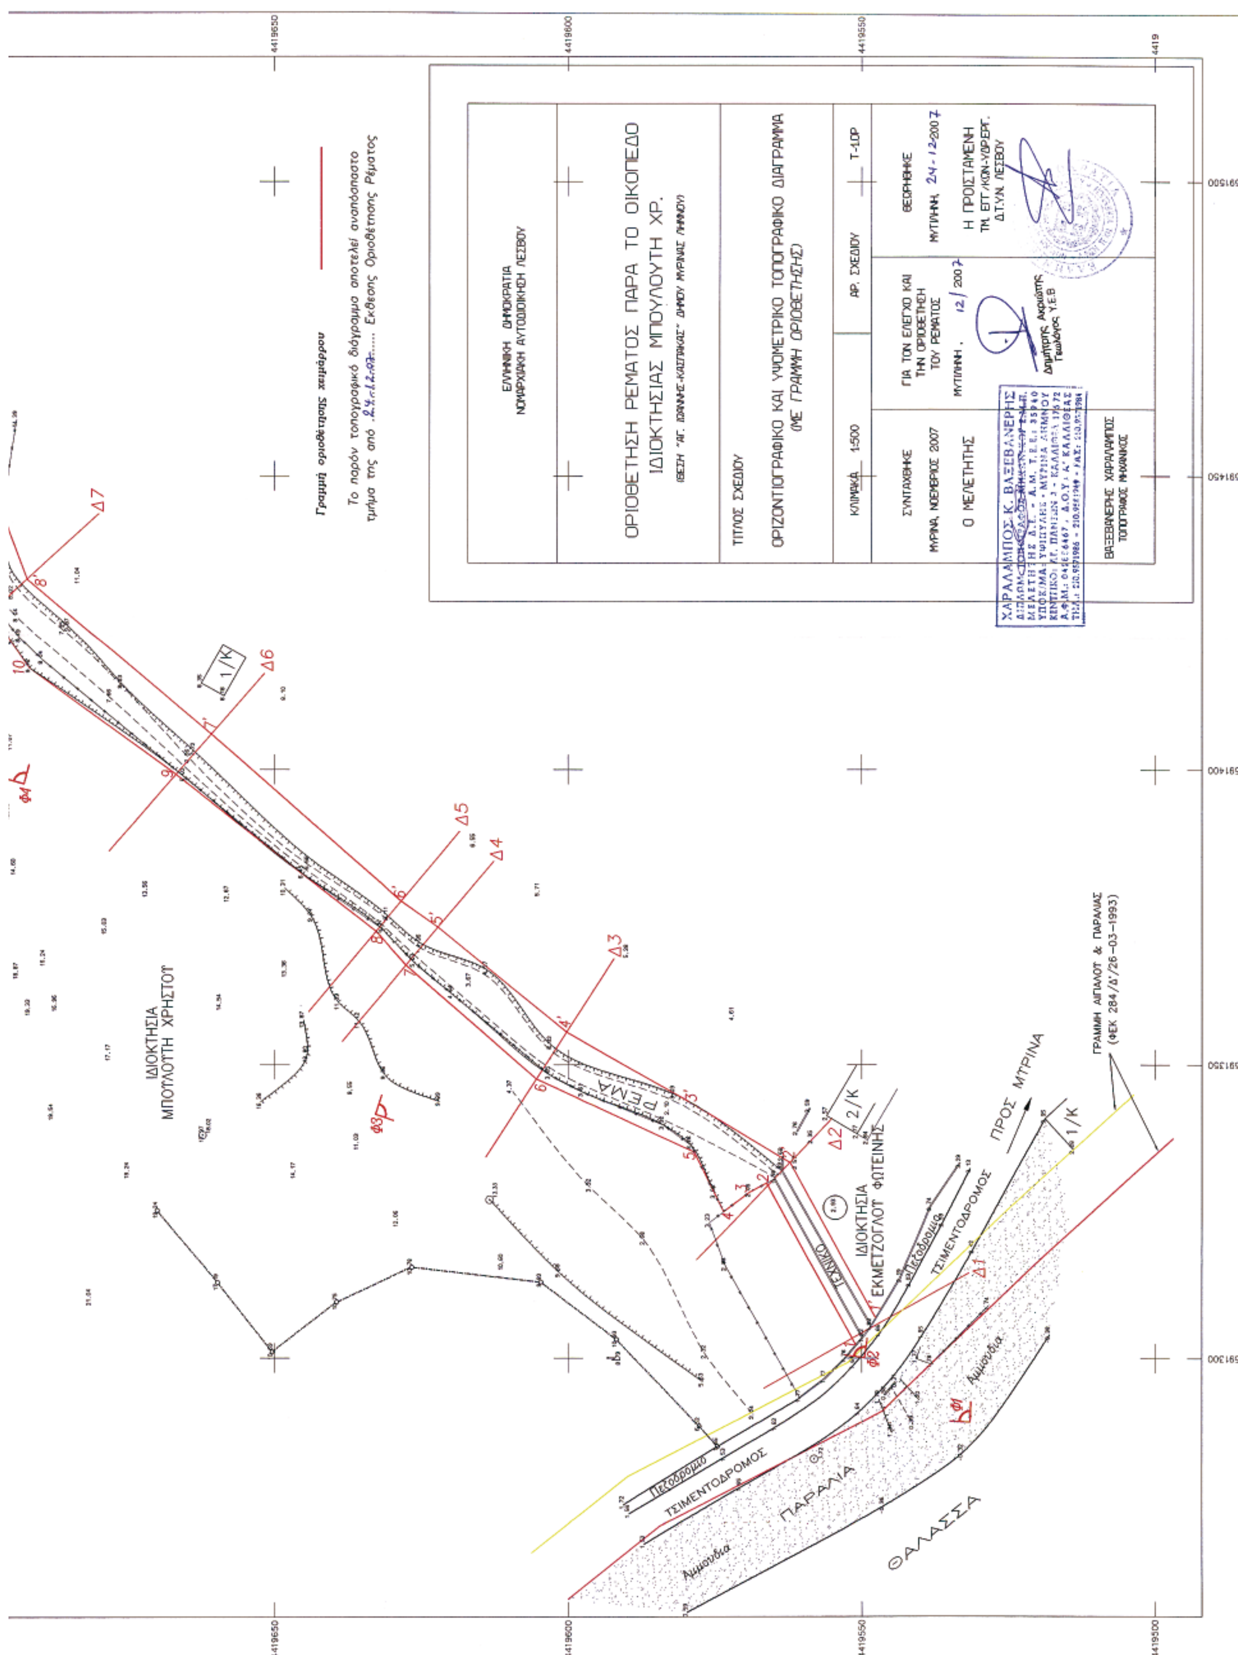
ΕΛΛΗΝΙΚΗ ΔΗΜΟΚΡΑΤΙΑ
ΝΟΜΑΡΧΙΑΚΗ ΑΥΤΟΔΙΟΙΚΗΣΗ ΛΕΣΒΟΥ
ΟΡΙΟΘΕΤΗΣΗ ΡΕΜΑΤΟΣ ΠΑΡΑ ΤΟ ΟΙΚΟΠΕΔΟ
ΙΔΙΟΚΤΗΣΙΑΣ ΜΠΟΥΛΟΥΤΗ ΧΡ.
(ΘΕΣΗ "ΑΓ. ΙΩΑΝΝΗΣ-ΚΑΣΠΑΚΑΣ" ΔΗΜΟΥ ΜΥΡΙΝΑΣ ΛΗΜΝΟΥ)
ΤΙΤΛΟΣ ΣΧΕΔΙΟΥ
ΟΡΙΖΟΝΤΙΟΓΡΑΦΙΚΟ ΚΑΙ ΥΨΟΜΕΤΡΙΚΟ ΤΟΠΟΓΡΑΦΙΚΟ ΔΙΑΓΡΑΜΜΑ
(ΜΕ ΓΡΑΜΜΗ ΟΡΙΟΘΕΤΗΣΗΣ)
ΚΛΙΜΑΚΑ 1:500
ΑΡ. ΣΧΕΔΙΟΥ
Τ-1ΟΡ
ΣΥΝΤΑΧΘΗΚΕ
ΜΥΡΙΝΑ, ΝΟΕΜΒΡΙΟΣ 2007
Ο ΜΕΛΕΤΗΤΗΣ
ΒΑΣΞΕΒΑΝΕΡΗΣ ΧΑΡΑΛΑΜΠΟΣ
ΤΟΠΟΓΡΑΦΟΣ ΜΗΧΑΝΙΚΟΣ
ΓΙΑ ΤΟΝ ΕΛΕΓΧΟ ΚΑΙ ΤΗΝ ΟΡΙΟΘΕΤΗΣΗ ΤΟΥ ΡΕΜΑΤΟΣ
ΜΥΤΙΛΗΝΗ, 12/2007
ΘΕΩΡΗΘΗΚΕ
ΜΥΤΙΛΗΝΗ, 24-12-2007
Η ΠΡΟΪΣΤΑΜΕΝΗ
Δ.Τ.Υ.Ν. ΛΕΣΒΟΥ
Γραμμή οριοθέτησης χειμάρρου
Το παρόν τοπογραφικό διάγραμμα αποτελεί αναπόσπαστο τμήμα της από 24.12.07 Έκθεσης Οριοθέτησης Ρέματος
ΙΔΙΟΚΤΗΣΙΑ ΜΠΟΥΛΟΥΤΗ ΧΡΗΣΤΟΥ
ΙΔΙΟΚΤΗΣΙΑ ΕΚΜΕΤΖΟΓΛΟΥ ΦΩΤΕΙΝΗΣ
ΡΕΜΑ
ΤΣΙΜΕΝΤΟΔΡΟΜΟΣ
ΠΑΡΑΛΙΑ
Αμμουδιά
ΘΑΛΑΣΣΑ
ΠΡΟΣ ΜΥΡΙΝΑ
ΓΡΑΜΜΗ ΑΙΓΙΑΛΟΥ & ΠΑΡΑΛΙΑΣ
(ΦΕΚ 284/Δ/26-03-1993)

Αριθμ. 3445 (2)

Κήρυξη δημόσιας δασικής έκτασης 909,50 τ.μ. ως αναδασωτέας, στη θέση «Παλαιό Υδραγωγείο» περιοχής Δ.Δ. Μεταξοχωρίου, Δήμου Αγιάς.

Ο ΓΕΝΙΚΟΣ ΓΡΑΜΜΑΤΕΑΣ
ΠΕΡΙΦΕΡΕΙΑ ΘΕΣΣΑΛΙΑΣ

Έχοντας υπόψη:

1. Τις διατάξεις του άρθρου 6 του ν. 2503/1997 «περί διοικητικής αποκέντρωσης».

2. Την υπ' αριθμ. 5851/10.7.2007 (ΦΕΚ 1157/τ.Β΄/2007) απόφαση Γενικού Γραμματέα Περιφέρειας Θεσσαλίας «περί εξουσιοδότησης των Προϊσταμένων της Περιφέρειας, των Διευθυντών Δασών των Νομών, των Δασαρχών κ.λπ. να υπογράφουν με εντολή του».

3. Τις διατάξεις των άρθρων 38 παρ. 1 και 41 παρ. 1 και 3 του ν. 998/1979 «περί προστασίας των δασών κ.λπ.».

4. Τις υπ' αριθμ. α) 160417/1180/8.7.1980 και β) 182447/3049/24.9.1980 διαταγές του Υπουργείου Γεωργίας σχετικές με την κήρυξη εκτάσεων ως αναδασωτέων.

5. Την υπ' αριθμ. 2731/1.7.2008 αναφορά του Δασαρχείου Αγιάς με την οποία προτείνεται η κήρυξη της δημόσιας δασικής έκτασης των 909,50 τ.μ., που βρίσκεται στη θέση «Παλαιό Υδραγωγείο» περιοχής Δ.Δ. Μεταξοχωρίου, Δήμου Αγιάς, ως αναδασωτέας, αποφασίζουμε:

Κηρύσσουμε ως αναδασωτέα δημόσια δασική έκταση εμβαδού 909,50 τ.μ., της οποίας η βλάστηση καταστράφηκε λόγω παράνομης κατάληψης, αποψιλωτικής υλοτομίας της δασικής βλάστησης και δενδροφύτευσης (με ελαιόδενδρα) στη θέση «Παλαιό Υδραγωγείο» περιοχής Δ.Δ. Μεταξοχωρίου,

Δήμου Αγιάς, και η οποία ορίζεται:

Ανατολικά: Βαθμίδα στην οποία φύονται άτομα καρυδιάς και καστανιάς και πέραν αυτής ρέμα.

Δυτικά: Αγροτοδασικός δρόμος.

Βόρεια: Δημόσια δασική έκταση.

Νότια: Δημόσια δασική έκταση και παλιές δεξαμενές (Υδραγωγείο).

Η ανωτέρω έκταση απεικονίζεται στο διάγραμμα του Δασαρχείου Αγιάς το οποίο αποτελεί αναπόσπαστο τμήμα της παρούσης.

Σκοποί της κήρυξης της ανωτέρω έκτασης ως αναδασωτέας, είναι η διατήρηση του δασικού χαρακτήρα αυτής, ο αποκλεισμός διάθεσης της για άλλη χρήση και η αποκατάσταση της καταστραφείσης δασικής βλάστησης. (Η έκταση πριν την αποψιλωτική υλοτομία, καλύπτονταν με χαμηλή και αραιή βλάστηση αειφύλλων πλατύφυλλων).

Η απόφαση αυτή να δημοσιευθεί στην Εφημερίδα της Κυβερνήσεως.

Λάρισα, 21 Ιουλίου 2008

Με εντολή Γενικού Γραμματέα Περιφέρειας
Ο Προϊστάμενος Διεύθυνσης Δασών Ν. Λάρισας
ΓΕΩΡΓΙΟΣ ΠΑΡΑΣΧΟΣ


ΤΟΠΟΓΡΑΦΙΚΟ ΔΙΑΓΡΑΜΜΑ

Δημόσιας Δασικής Έκτασης στη θέση " Παλαιό Υδραγωγείο " του Δημοτικού Διαμερίσματος Μεταξοχωρίου Δήμου Αγιάς που καταλήφθηκε από τον Γκανά Γεώργιο του Ζαχαρία

Εμβαδόν: Ε= 909,50 τμ

Έδαφος: Πετρώδες Κλίση: 15-20% Έκθεση: Ανατολική

Βλάστηση :Χαμηλή αειφύλλων πλατυφύλλων Κλίμακα: 1:500

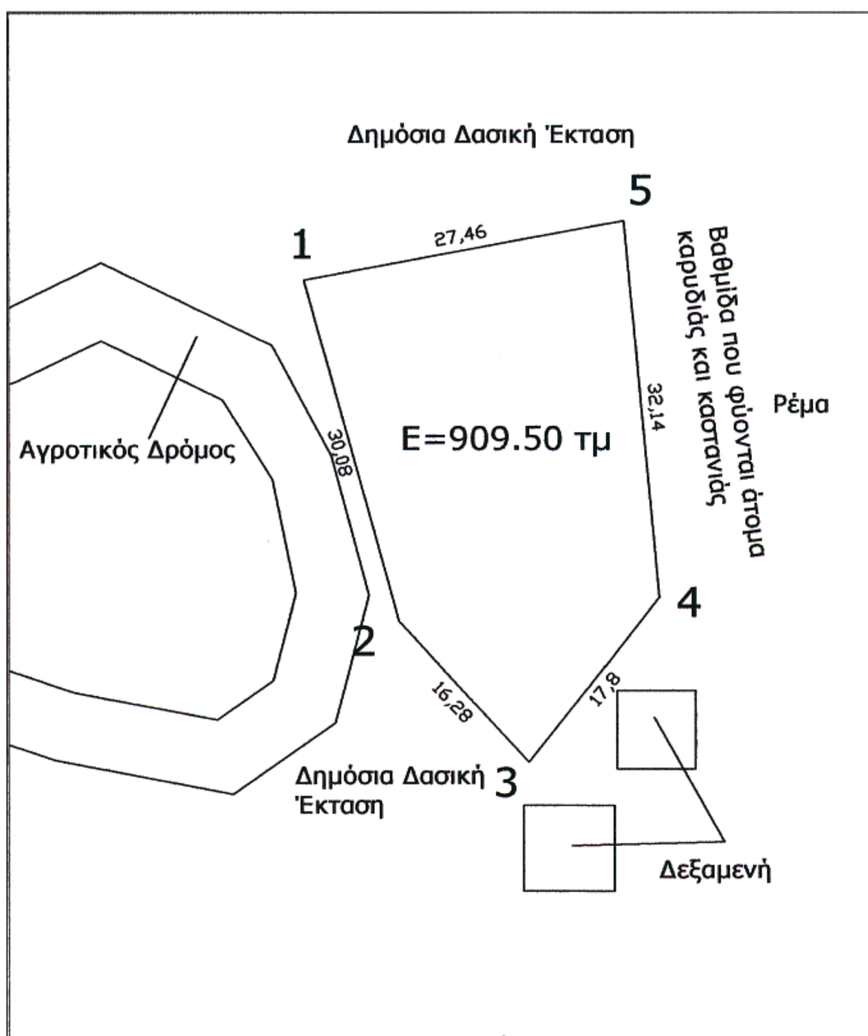




Συντεταγμένες σημείων

α/α	x	y
1.	391878	4397926
2.	391886	4397897
3.	391897	4397885
4.	391908	4397899
5.	391905	4397931

Θέση Εκχερσωθείσας Έκτασης

Απόσπασμα Χάρτη ΓΥΣ Κλίμακας 1:50000

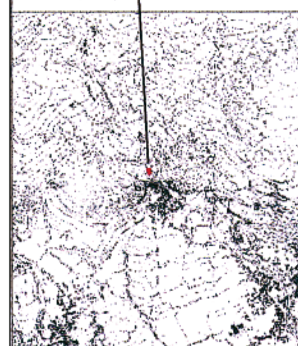

Αγιά 26 - 5 - 2008

Οι Συντάκτες

Μηνιάτης Σπύρος Ανατολή Ζωή

Δασοπόνοι



ΘΕΩΡΗΘΗΚΕ

Αγιά 26/5/2008

Ο Δασάρχης Αγιάς

α/α

ΚΑΤΣΙΚΑΤΣΟΥ ΔΗΜΗΤΡΑ

ΔΑΣΟΛΟΓΟΣ



ΘΕΩΡΗΘΗΚΕ

Λάρισα 21/7/2008

Ο Προϊστάμενος της

Δ/νσης Δασών Ν. Λάρισας

Γεώργιος Παράσχος

Δασολόγος

ΕΘΝΙΚΟ ΤΥΠΟΓΡΑΦΕΙΟ

Για τεχνικούς λόγους στο σχεδιάγραμμα, έγινε σμίκρυνση, κατά ποσοστό 78%

Αριθμ. 10851 (4)

Αλλαγή χρήσης γης τμήματος του υπ' αριθμ. 266α κοινοχρήστου τεμαχίου του αγροκτήματος Δ..Δ. Λύκοι Δήμου Έδεσσας Ν. Πέλλας για την ανέγερση σταβλικών εγκαταστάσεων»

Ο ΝΟΜΑΡΧΗΣ ΠΕΛΛΑΣ

Έχοντας υπόψη:

1. Τις διατάξεις του π.δ. 30/1996 (ΦΕΚ 21 Α/1996) «Κώδικας Νομαρχιακής Αυτ/σης», όπως τροποποιήθηκε και ισχύει.

2. Την υπ' αριθμ. 100/25.8.2003 (ΦΕΚ 1742Β/26.11.2003) απόφαση του Ν.Σ. Πέλλας

3. Τις διατάξεις του ν. 1512/1985 (ΦΕΚ 4Α/1985) για τροποποίηση και συμπλήρωση Πολεοδομικών διατάξεων κ.λ.π. και ειδικά το άρθρο 3 «περί καθορισμού χρήσεων παραχωρουμένων δημοτικών εκτάσεων»

4. Τις διατάξεις του άρθρου 90 του «Κώδικα νομοθεσίας για την Κυβέρνηση και τα κυβερνητικά όργανα», που κυρώθηκε με το άρθρο πρώτο του π.δ/τος 63/2005 (ΦΕΚ 98 Α΄).

5. Το από 17.7.1923 ν.δ. «περί σχεδίων πόλεων, κωμών και» οικισμών του Κράτους κ.λ.π» όπως ισχύει σήμερα.

6. Το υπ' αριθμ. 3736/12.5.2008 έγγραφο της Δ/νσης Γεωργικής Ανάπτυξης Γραφείο Πολιτικής Γης - Περιφ/ρειας Κεντρ/κής Μακεδονίας

7. Το υπ' αριθμ. 38583/30.10.2007 έγγραφο της Δ/νσης Πολιτικής Γης Έδεσσας

8. Το υπ' αριθμ. 37878/25.10.2007 έγγραφο της Δ/νσης Πολ/κού Σχεδ/σμού- Οικισμού και Χωρ/ξιας Ν.Α.Πέλλας

9. Το υπ' αριθμ. 37556/17.10.2007 έγγραφο της Δ/νσης Γεωργίας Έδεσσας

10. Το υπ' αριθμ. 37482/07/8.2.2008 έγγραφο της Δ/νσης Υγείας- Πρόνοιας Ν. Πέλλας

11. Το υπ' αριθμ. 4246/20.10.2007 έγγραφο της 11ης Εφορείας Βυζαντινών Αρχαιοτήτων

12. Το υπ' αριθμ. 8571/14.11.2007 έγγραφο της ΙΖ' Εφορείας Προϊστορικών και Κλασσικών Αρχαιοτήτων

13. Το υπ' αριθμ. 8731/1.11.2007 έγγραφο της Δ/νσης Τουρισμού

14. Το υπ' αριθμ. 15493/22.5.2007 έγγραφο του Τμήματος Τοπογραφήσεων Έδεσσας της Δ/νσης Πολιτικής Γης.

15. Το υπ' αριθμ. 5419/17.1.2008 έγγραφο της Δ/νσης Δασών Έδεσσας

16. Το υπ' αριθμ. 3155/17.10.2007 έγγραφο του Υπ. Πολιτισμού - Εφορεία Νεωτέρων Μνημείων Κεντρ.Μακεδονίας

17. Το υπ' αριθμ. 11260/15.11.2006 έγγραφο του Δήμου Έδεσσας όπου αναφέρονται οι υπ' αριθμ. 248/2005 και 195/2006 αποφάσεις Δημοτικού Συμβουλίου Δήμου Έδεσσας 18. Το γεγονός ότι από τις διατάξεις της παρούσας απόφασης δεν προκαλείται δαπάνη σε βάρος του Κρατικού προϋπολογισμού, ούτε του προϋπολογισμού του οικείου ΟΤΑ, αποφασίζουμε:

Καθορίζουμε την χρήση γης του γηπέδου με στοιχεία Α-Β-Γ-Δ-Ε-Ζ-Η-Α, που αποτελεί τμήμα του υπ' αριθμ. 266α κοινοχρήστου αγροτεμαχίου, αγροκτήματος Δ.Δ.Λύκοι του Δήμου Έδεσσας Ν. Πέλλας, εμβαδού 4000 $μ^2$, όπως αυτό απεικονίζεται στο συνημμένο στην παρούσα απόφαση τοπογραφικό διάγραμμα με κλίμακα 1:500 που θεωρήθηκε από τον Δ/ντή της Δ/νσης Πολεοδομικού Σχεδιασμού-Οικισμού και Χωροταξίας Ν.Α. Πέλλας με την από 21.7.2008 πράξη, σαν χώρο για την ανέγερση σταβλικών εγκαταστάσεων.

Η απόφαση αυτή δεν απαλλάσσει τον ενδιαφερόμενο από την υποχρέωση λήψης των σχετικών αδειών.

Κατά της παρούσας επιτρέπεται σύμφωνα με το άρθρο 69 του π.δ. 30/1996 (ΦΕΚ 21/Α) η άσκηση προσφυγής ενώπιον του Γενικού Γραμματέα Περιφέρειας μόνο για παράβαση Νόμου μέσα σε αποκλειστική προθεσμία τριάντα (30) ημερών από την λήψη της παρούσας που κατατίθεται στο Τμήμα Πολεοδομίας της Ν.Α. Πέλλας.

Κατά της απόφασης μας αυτής, ως και της εκδιδομένης αποφάσεως επί της προσφυγής του άρθρου 69 του π.δ. 30/1996, επιτρέπεται αίτηση ακύρωσης ως και αίτηση αναστολής εκτέλεσης της προσβαλλόμενης απόφασής μας, ενώπιον του Συμβουλίου της Επικράτειας, μέσα σε αποκλειστική προθεσμία εξήντα (60) ημερών.

Η απόφαση αυτή με το τοπογραφικό διάγραμμα να δημοσιευθεί στην Εφημερίδα της Κυβερνήσεως.

Έδεσσα, 21 Ιουλίου 2008

Ο Νομάρχης
Μ. ΚΑΡΑΜΑΝΗΣ

ΕΘΝΙΚΟ ΤΥΠΟΓΡΑΦΕΙΟ
Για τεχνικούς λόγους στο σχεδιάγραμμα, έγινε σμίκρυνση, κατά ποσοστό 36%

ΤΟΠΟΓΡΑΦΙΚΟ ΔΙΑΓΡΑΜΜΑ

ΚΛΙΜΑΚΑ 1:500

ΑΠΟΤΥΠΩΣΗ ΤΟΥ Α-Β-Γ-Δ-Ε-Ζ-Η-Α ΤΜΗΜΑΤΟΣ ΓΗΣ ΑΠΟ ΤΟ ΚΟΙΝΟΧΡΗΣΤΟ 266α ΑΓΡΟΚΤΗΜΑΤΟΣ Δ.Δ. ΛΥΚΩΝ ΔΗΜΟΥ ΕΔΕΣΣΑΣ Ν.ΠΕΛΛΑΣ


Το διάγραμμα αυτό συνοδεύει την αριθμ.10851/21-7-2008 απόφαση Νομάρχη Πέλλας που αφορά «Αλλαγή χρήσης γης τμήματος του αριθμ. 266α κοινοχρήστου αγροκτήματος Δ.Δ. Λύκων Δήμου Έδεσσας Ν.Πέλλας για την ανέγερση σταυλικών εγκαταστάσεων»

Η ΣΥΝΤΑΞΑΣΑ
Σ.ΣΕΣΤΑΚΟΒΑ
Μηχ.ΠΕ2 με Β'βο

ΕΔΕΣΣΑ, 21 ΙΟΥΛΙΟΥ 2008

ΘΕΩΡΗΘΗΚΕ
Ε.Ν.
Ο Δ/ντής Δ/σης Πολ/κού Σχεδ/σμού – Οικισμού και Χωρ/ξίας Ν.Α.Πέλλας
ΤΕΛΙΑΝΙΔΗΣ ΘΕΟΧΑΡΗΣ
Μηχ.ΠΕ2 με Α΄βο



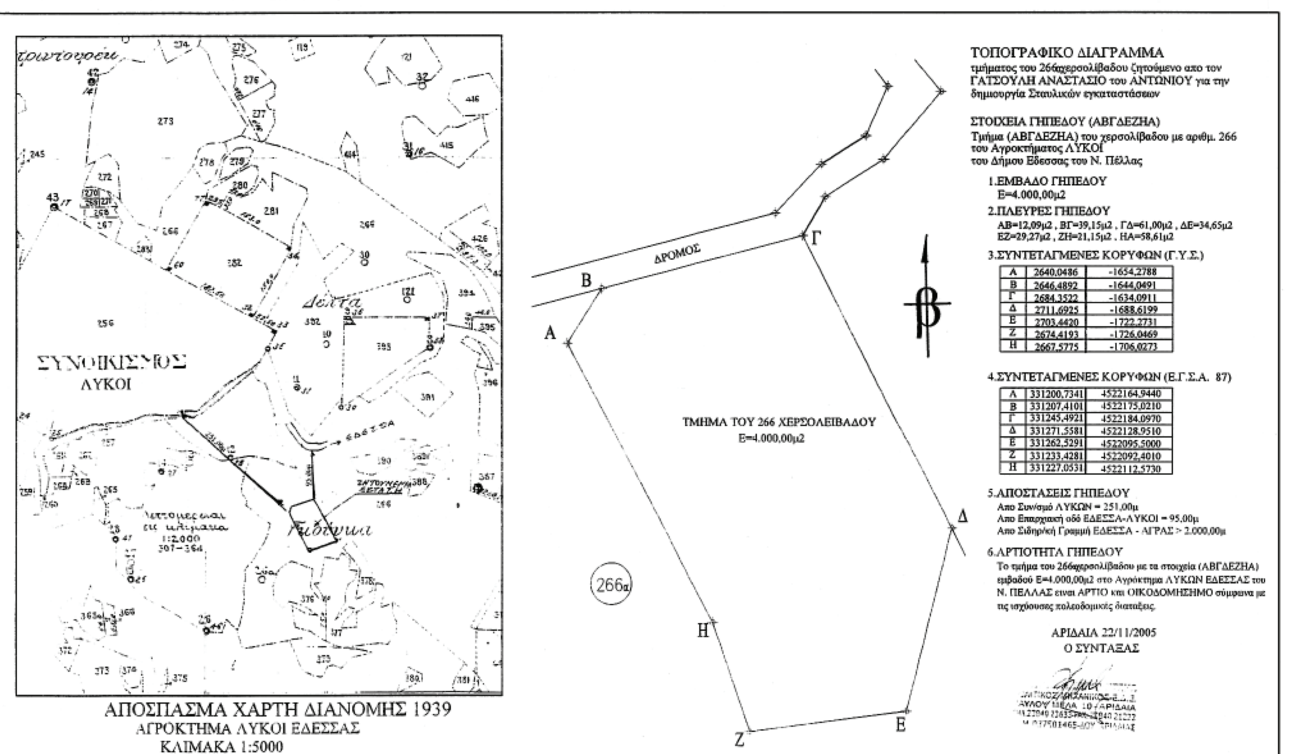

ΤΟΠΟΓΡΑΦΙΚΟ ΔΙΑΓΡΑΜΜΑ
τμήματος του 266αχερσολίβαδου ζητούμενο απο τον ΓΑΤΣΟΥΛΗ ΑΝΑΣΤΑΣΙΟ του ΑΝΤΩΝΙΟΥ για την δημιουργία Σταυλικών εγκαταστάσεων

ΣΤΟΙΧΕΙΑ ΓΗΠΕΔΟΥ (ΑΒΓΔΕΖΗΑ)
Τμήμα (ΑΒΓΔΕΖΗΑ) του χερσολίβαδου με αριθμ. 266 του Αγροκτήματος ΛΥΚΟΙ του Δήμου Εδεσσας του Ν. Πέλλας

1.ΕΜΒΑΔΟ ΓΗΠΕΔΟΥ
Ε=4.000,00μ2

2.ΠΛΕΥΡΕΣ ΓΗΠΕΔΟΥ
ΑΒ=12,09μ2 , ΒΓ=39,15μ2 , ΓΔ=61,00μ2 , ΔΕ=34,65μ2
ΕΖ=29,27μ2 , ΖΗ=21,15μ2 , ΗΑ=58,61μ2

3.ΣΥΝΤΕΤΑΓΜΕΝΕΣ ΚΟΡΥΦΩΝ (Γ.Υ.Σ.)

Α	2640,0486	-1654,2788
Β	2646,4892	-1644,0491
Γ	2684,3522	-1634,0911
Δ	2711,6925	-1688,6199
Ε	2703,4420	-1722,2731
Ζ	2674,4193	-1726,0469
Η	2667,5775	-1706,0273

4.ΣΥΝΤΕΤΑΓΜΕΝΕΣ ΚΟΡΥΦΩΝ (Ε.Γ.Σ.Α. 87)

Α	331200,7341	4522164,9440
Β	331207,4101	4522175,0210
Γ	331245,4921	4522184,0970
Δ	331271,5581	4522128,9510
Ε	331262,5291	4522095,5000
Ζ	331233,4281	4522092,4010
Η	331227,0531	4522112,5730

5.ΑΠΟΣΤΑΣΕΙΣ ΓΗΠΕΔΟΥ
Απο Συν/σμό ΛΥΚΩΝ = 251,00μ
Απο Επαρχιακή οδό ΕΔΕΣΣΑ-ΛΥΚΟΙ = 95,00μ
Απο Σιδηρ/κή Γραμμή ΕΔΕΣΣΑ - ΑΓΡΑΣ > 2.000,00μ

6.ΑΡΤΙΟΤΗΤΑ ΓΗΠΕΔΟΥ
Το τμήμα του 266αχερσολίβαδου με τα στοιχεία (ΑΒΓΔΕΖΗΑ) εμβαδού Ε=4.000,00μ2 στο Αγρόκτημα ΛΥΚΩΝ ΕΔΕΣΣΑΣ του Ν. ΠΕΛΛΑΣ ειναι ΑΡΤΙΟ και ΟΙΚΟΔΟΜΗΣΗΜΟ σύμφωνα με τις ισχύουσες πολεοδομικές διατάξεις.

ΑΡΙΔΑΙΑ 22/11/2005
Ο ΣΥΝΤΑΞΑΣ

Αριθμ. 3445 (5)

Διόρθωση της υπ' αριθμ. ΤΚ 1741/1998 απόφασης Νομάρχη που δημοσιεύτηκε στο ΦΕΚ 837 Δ/23.10.1998, σχετικά με το δρόμο που συνδέει την οικιστική ενότητα του Αγ. Ιωάννη Κεραμιδιού με την επαρχιακή οδό Καμαρίου -Κεραμιδιού Ν. Μαγνησίας

Ο ΝΟΜΑΡΧΗΣ ΜΑΓΝΗΣΙΑΣ

Έχοντας υπόψη

1. Τις διατάξεις του π.δ/τος της 24.5.1985 (ΦΕΚ 270Δ) «δόμηση εκτός σχεδίου» και ειδικότερα το άρθρο 1 παραγρ. 2

2. Την με υπ' αριθμ. 30/1998 απόφαση του Κοινοτικού Συμβουλίου Κεραμιδιού, για χαρακτηρισμό του δρόμου που συνδέει την οικιστική ενότητα του Αγ. Ιωάννη Κεραμιδιού με την επαρχ. οδό Καμαρίου - Κεραμιδιού Ν. Μαγνησίας, ως κυριότερου κοινοτικού

3. Την υπ' αριθμ. ΤΚ 1741/1998 απόφαση Νομάρχη που δημοσιεύτηκε στο ΦΕΚ 837Δ/23.10.1998 και στην οποία αναγράφεται (1η σελίδα παραγρ. 3) «3) Την υπ' αριθμ. 940/27.8.1998 βεβαίωση της Κοινότητας Κεραμιδιού ότι ο δρόμος έχει διανοιχθεί από το έτος 1982»

4. Την υπ' αριθμ. 1345/20.8.2007 αίτηση της Κοινότητας Κεραμιδιού, όπου αναφέρει ότι εκ παραδρομής αναγράφτηκε στην υπ' αριθμ. 940/27.8.1998 βεβαίωση της Κοινότητας Κεραμιδιού, ότι ο δρόμος έχει διανοιχθεί από το έτος 1982, ενώ στην πραγματικότητα έχει διανοιχθεί το έτος 1972 και ζητά την αποκατάσταση στο ορθόν της σωστής χρονολογίας 1972 αντί 1982.

5. Το υπ' αριθμ. 3.º πρακτικό της 1.7.2008, θέμα. 8.º, του Συμβουλίου Χωροταξίας, Οικισμού και Περιβάλλοντος του Ν. Μαγνησίας αποφασίζουμε:

Διορθώνουμε την υπ' αριθμ. ΤΚ 1741/1998 απόφαση Νομάρχη και αποκαθιστούμε στο ορθό την σωστή χρονολογία διάνοιξης του δρόμου, που συνδέει την οικιστική ενότητα του Αγ. Ιωάννη Κεραμιδιού με την επαρχιακή οδό Καμαρίου - Κεραμιδιού Ν. Μαγνησίας, σε 1972 αντί 1982.

Αμέσως μετά την δημοσίευση της παρούσης στην Εφημερίδα της Κυβερνήσεως, ο παραπάνω χάρτης θα αναρτηθεί στον πίνακα ανακοινώσεων της Δ/νσης Χ.Ω. - Π.Ε. Ν.Α. Μαγνησίας επί 15ήμερον για να λάβουν γνώση οι ενδιαφερόμενοι.

Βόλος, 21 Ιουλίου 2008

Ο Νομάρχης κ.α.α.
Ο Αντινομάρχης
ΝΙΚΟΛΑΟΣ ΝΤΙΤΟΡΑΣ



ΑΠΟ ΤΟ ΕΘΝΙΚΟ ΤΥΠΟΓΡΑΦΕΙΟ
ΚΑΠΟΔΙΣΤΡΙΟΥ 34 * ΑΘΗΝΑ 104 32 * ΤΗΛ. 210 52 79 000 * FAX 210 52 21 004
ΗΛΕΚΤΡΟΝΙΚΗ ΔΙΕΥΘΥΝΣΗ: http://www.et.gr – e-mail: webmaster.et@et.gr